


西側立面図 1/100

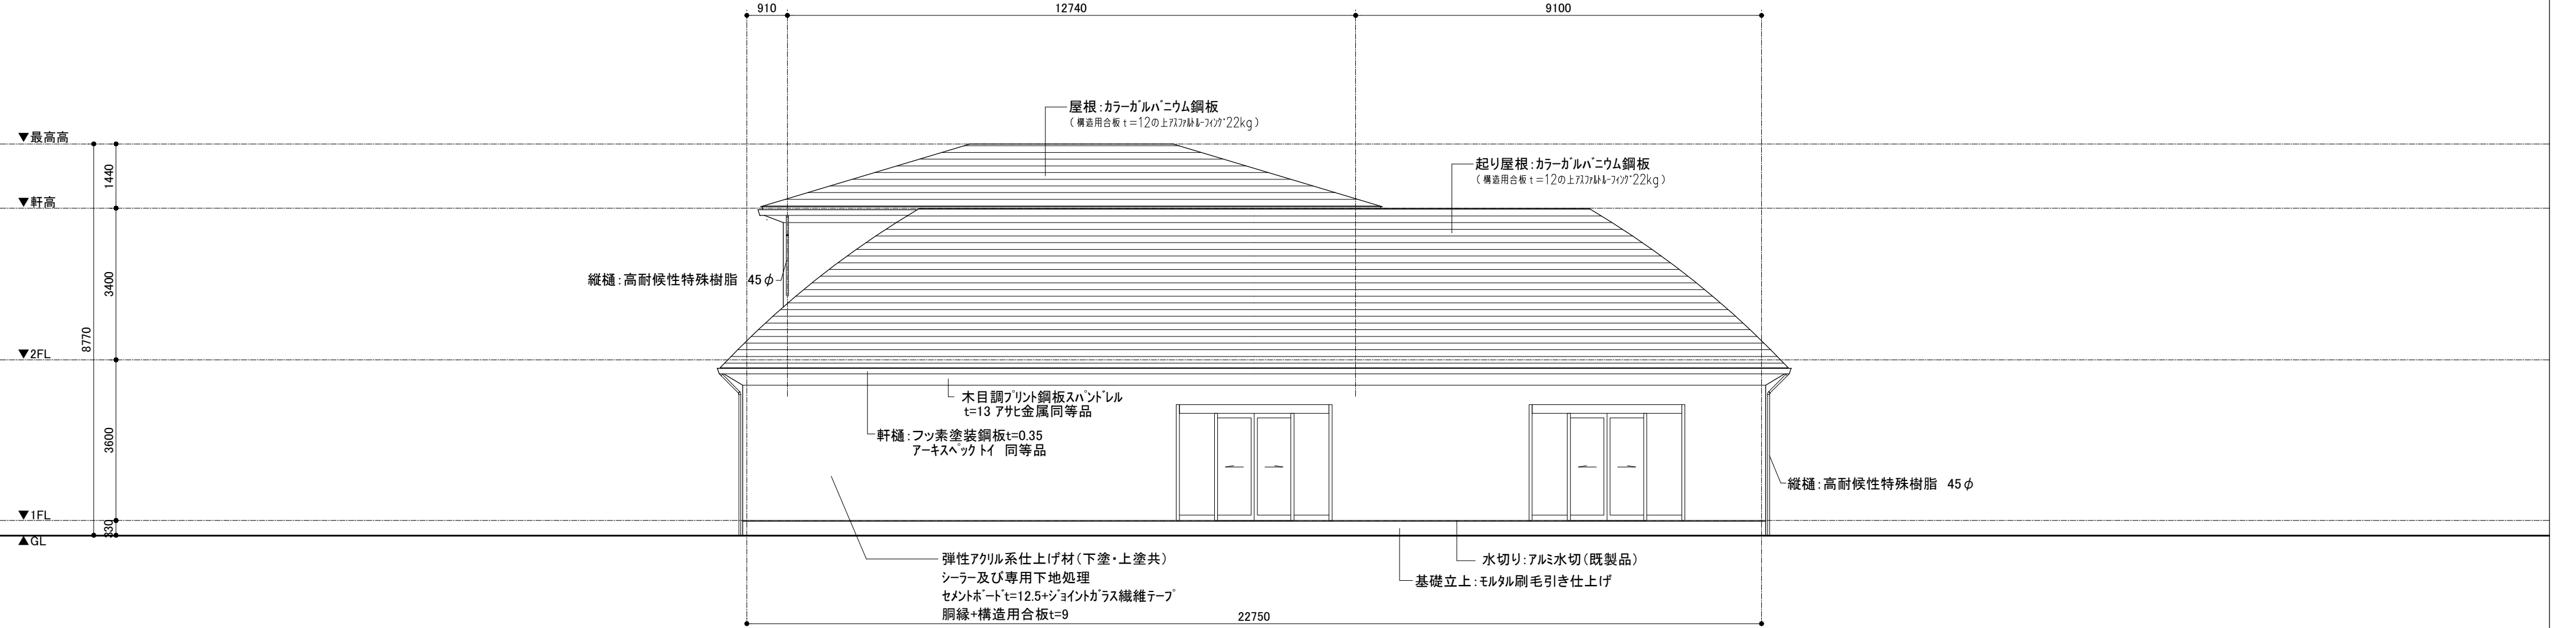

北側立面図 1/100

工事名称	真岡市二宮尊徳物産館新築工事		
図面名称／縮尺	立面図-1 1/100		図面番号
設計年月日	2019. 04. 15		A-14
設 計 者	一級建築士 (第185995号) 上野和示		
真岡市産業部 農政課			