


この舞台図のとおり市民会館の物品を配置します。
配置の微調整は、各団体においてお願いします。

基本記載記号
 椅子：○
 持込椅子：●
 譜面台：×
 ピアノ：P
 ピアノ椅子：Ⓟ

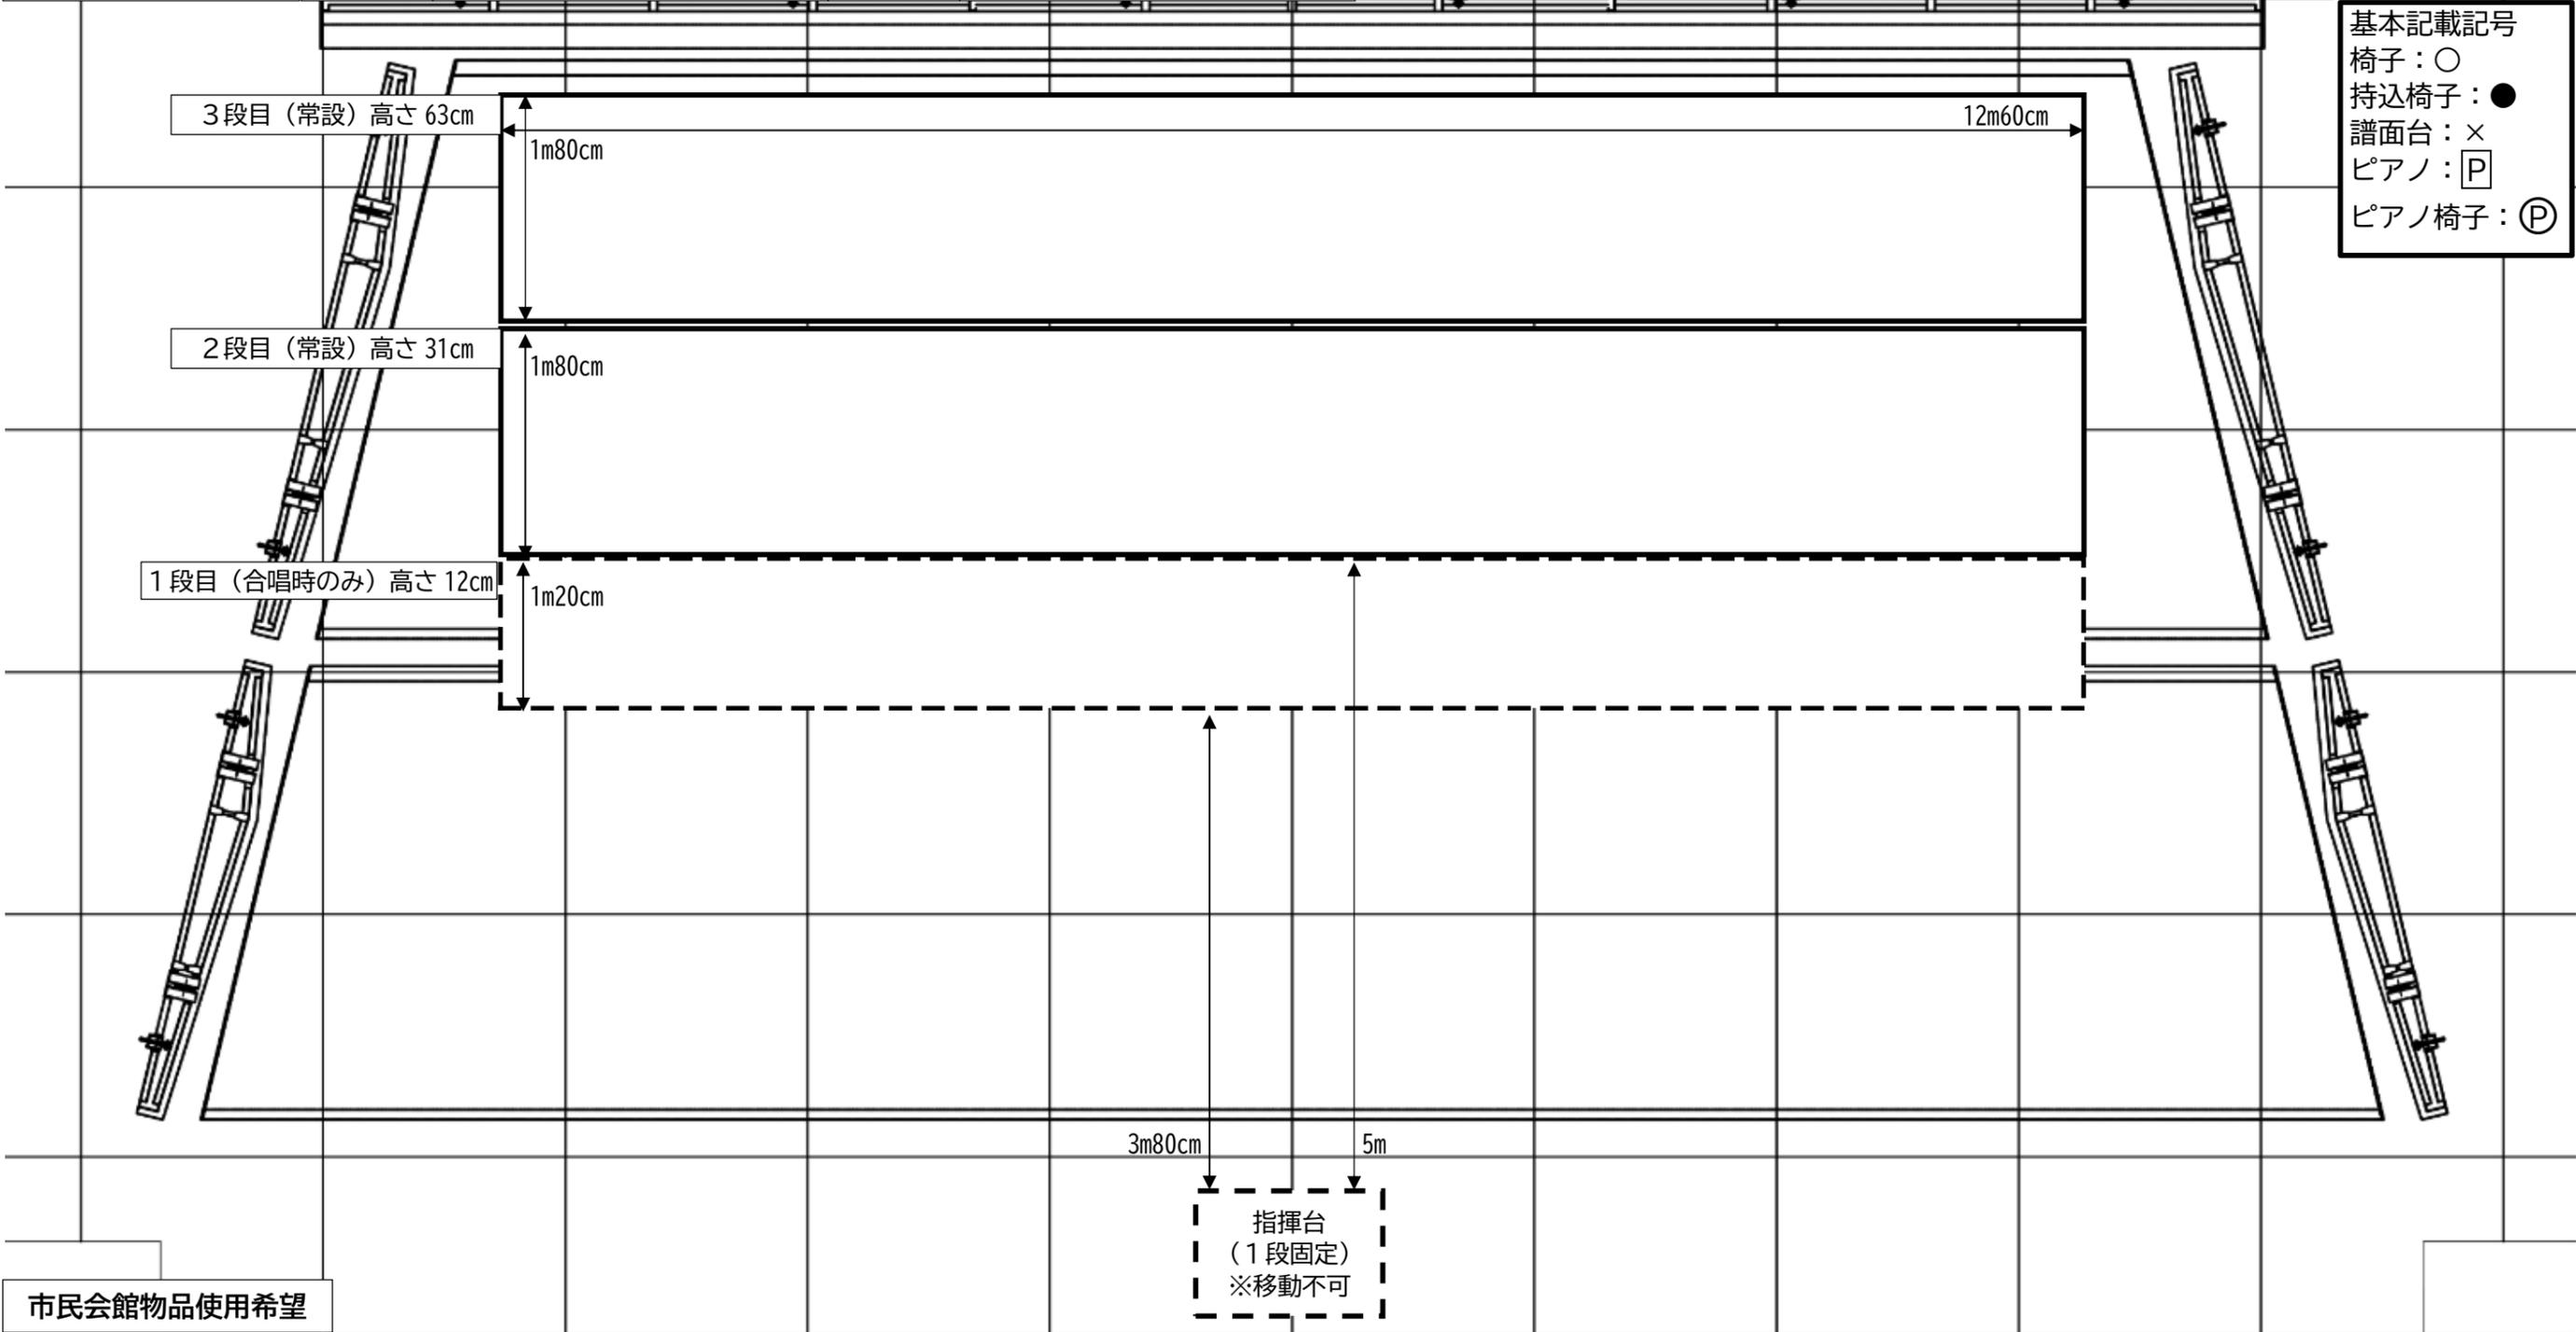

市民会館物品使用希望

演奏者椅子	3段目()脚	2段目()脚	バタ()脚	合計()脚	山台1段目	合唱時のみ設置になります
譜面台	3段目()台	2段目()台	バタ()台	合計()台	ワイヤレスマイク	あり(本) ・ なし
ピアノ椅子	3段目()脚	2段目()脚	バタ()脚	合計()脚	電源ドラム	あり(台) ・ なし
指揮台	1段常設になります		指揮者譜面台	あり ・ なし	ピンスポットライト	あり(本) ・ なし
ピアノ	あり(全開 ・ 半開 ・ コマ ・ 全閉) ・ なし			※合唱演奏時、ピアノは 舞台中央固定です。	照明の演出(明転、暗転、ピンスポの使用など)※別紙での提出可	
ティンパニ	あり ・ なし		バスドラム	あり ・ なし		