


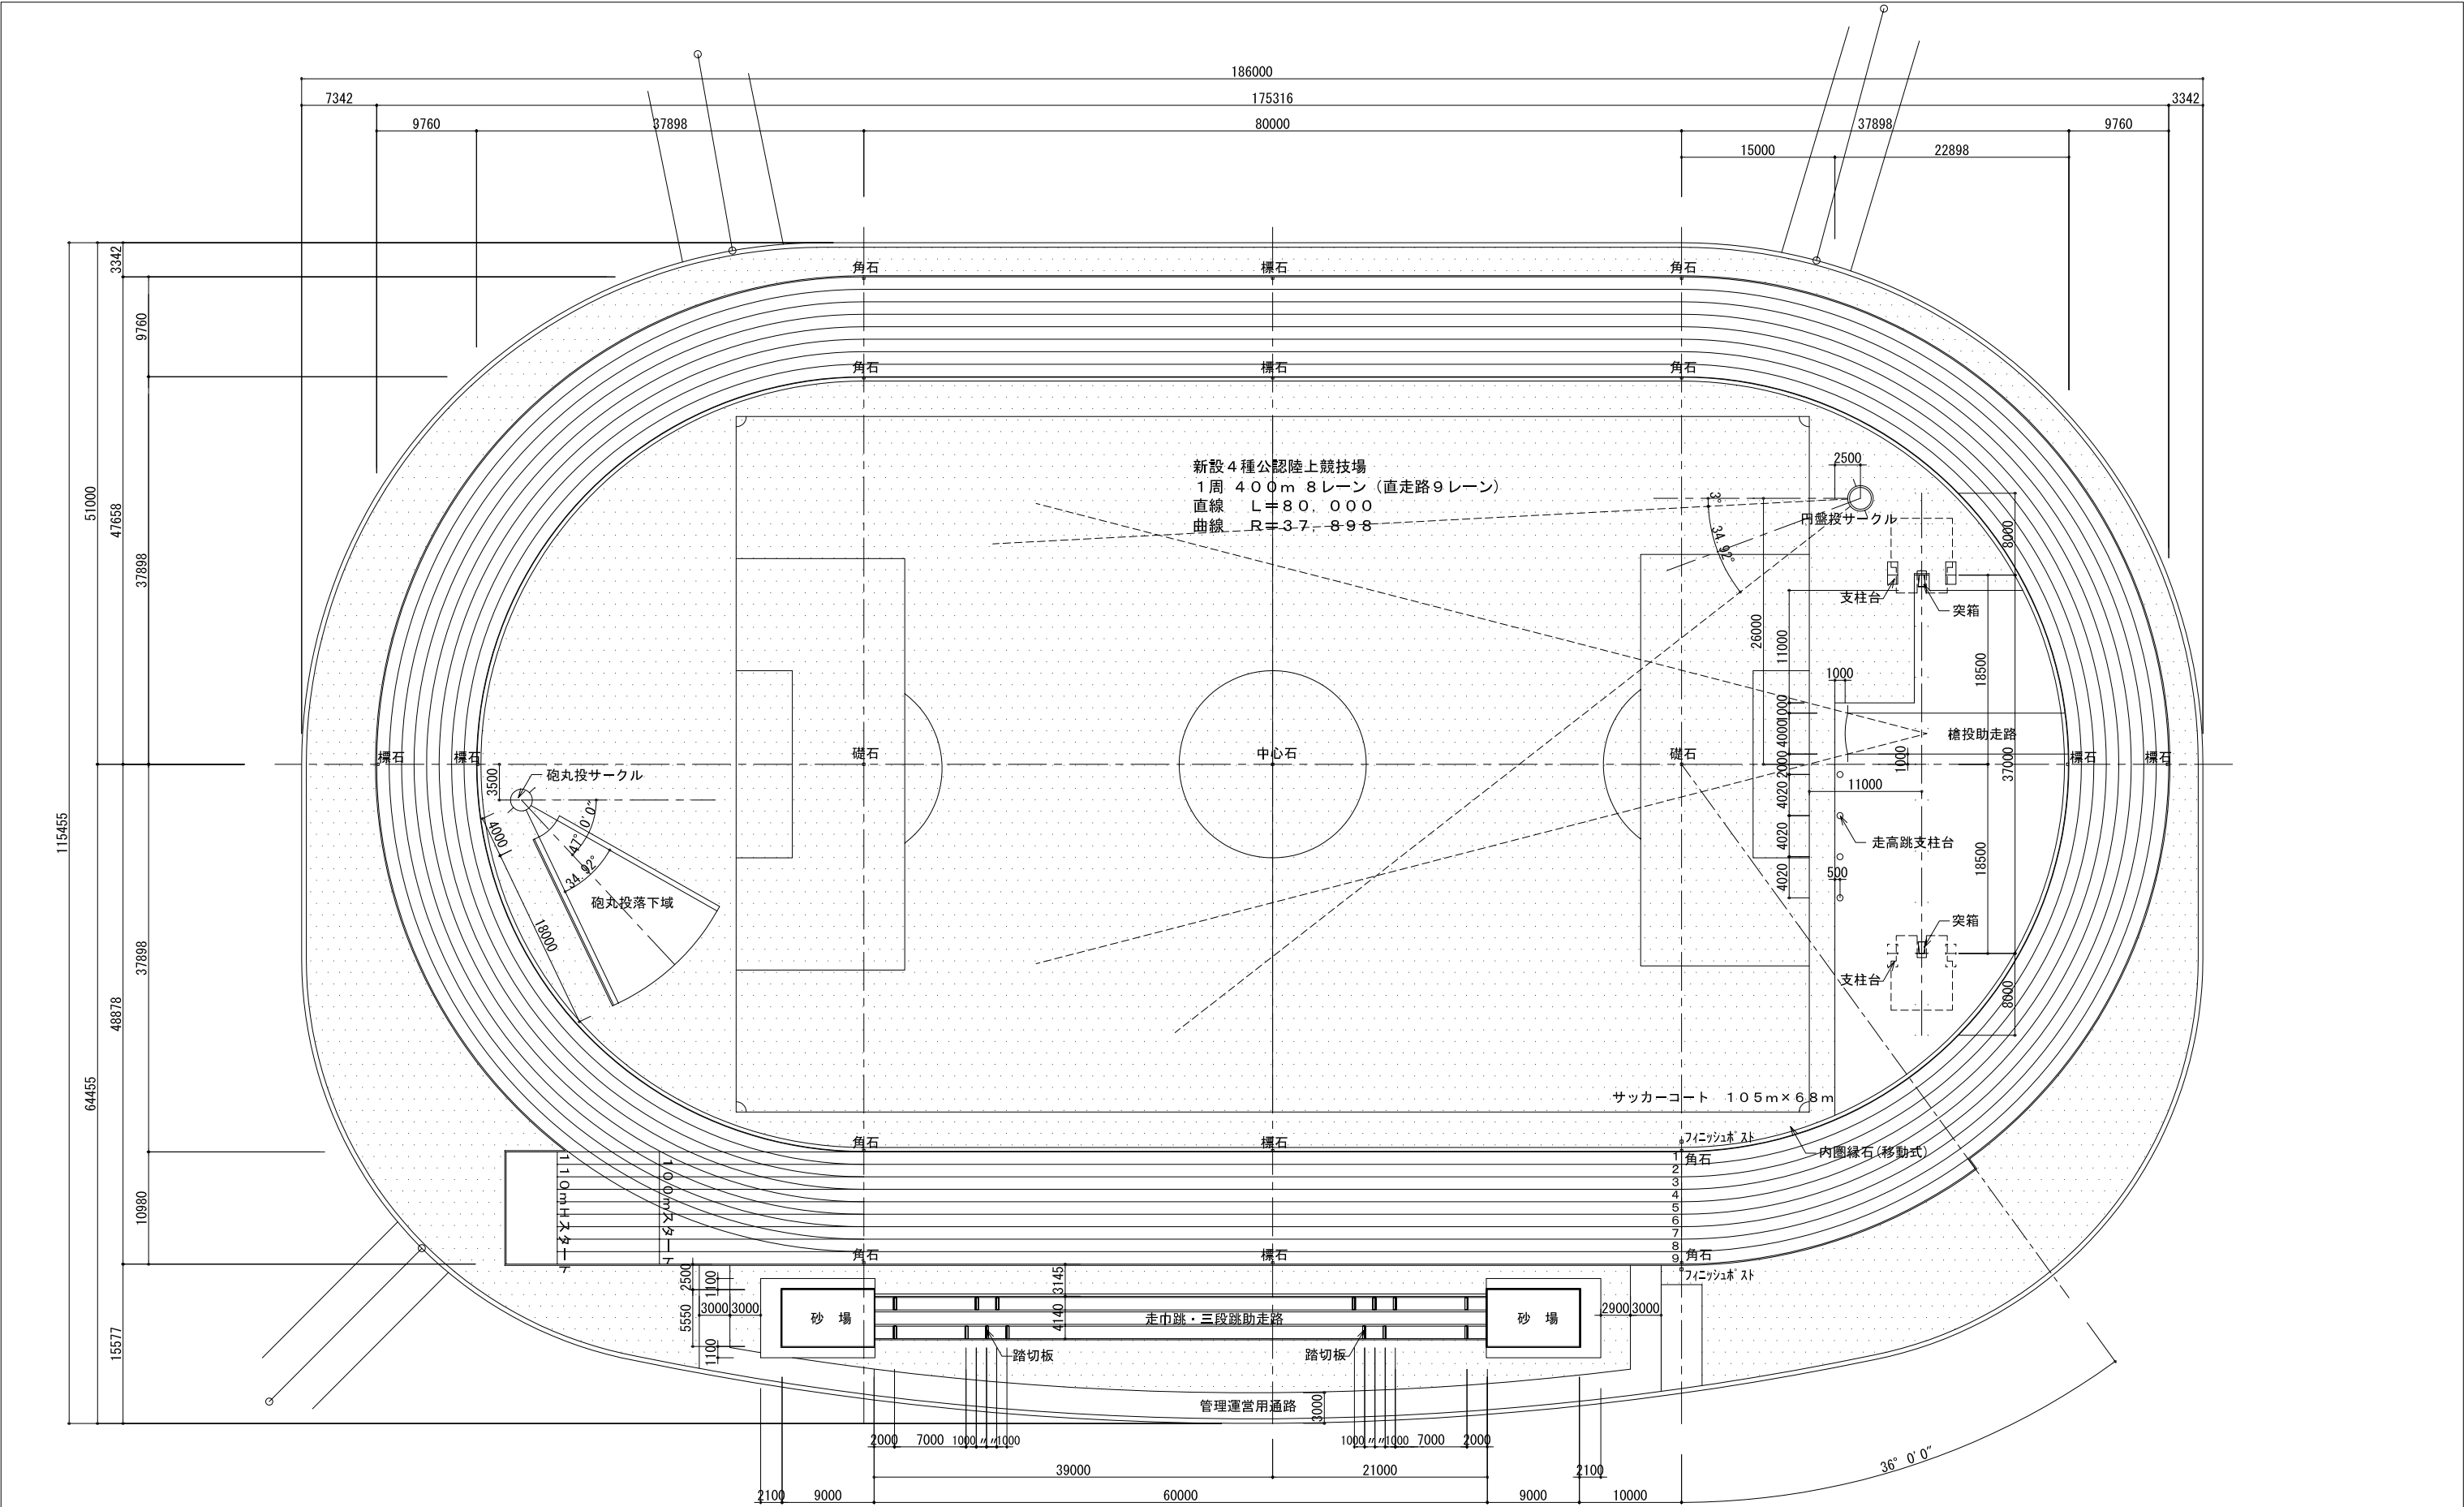

数量表

記号	名 称	形 状 ・ 寸 法	数 量	記号	名 称	形 状 ・ 寸 法	数 量
□	フィニッシュスト	日本陸連検定品、ボックス式ソケット	1.0 対	○	砲丸投サークル	日本陸連検定品、足留材・固定金具(セットアップ式)	1.0 ヶ所
—	踏切板	日本陸連検定品、ボックス、蓋(発泡材入)	14.0 ヶ所	○	円盤投サークル	日本陸連検定品	1.0 ヶ所
□	砂場	5.55m×9.0m、砂場枠(特殊合成樹脂製)	2.0 ヶ所		標示タイル	SUS製	1.0 式
□	突箱	日本陸連検定品、蓋	2.0 ヶ所		レーンマーキング	走路・助走路レーン、各競技マーク	1.0 式
日 日	支柱台	Aゾーン、ウレタンスムース仕上	1.0 対				
日 日	支柱台	Aゾーン、マーキングのみ	1.0 対				

平面配置図 S=1/300

事業年度	平成 24 年度		
工 事 名	真岡市総合運動公園陸上競技場整備工事		
路 線 名			
工事箇所	真岡市小林地内		
	平面配置図	縮 尺	1 / 300
図面番号	26 葉中之 4		

真岡市教育委員会