


いちごタクシー予約センター平面図 (建設当初、レジカウンター及び展示棚あり)

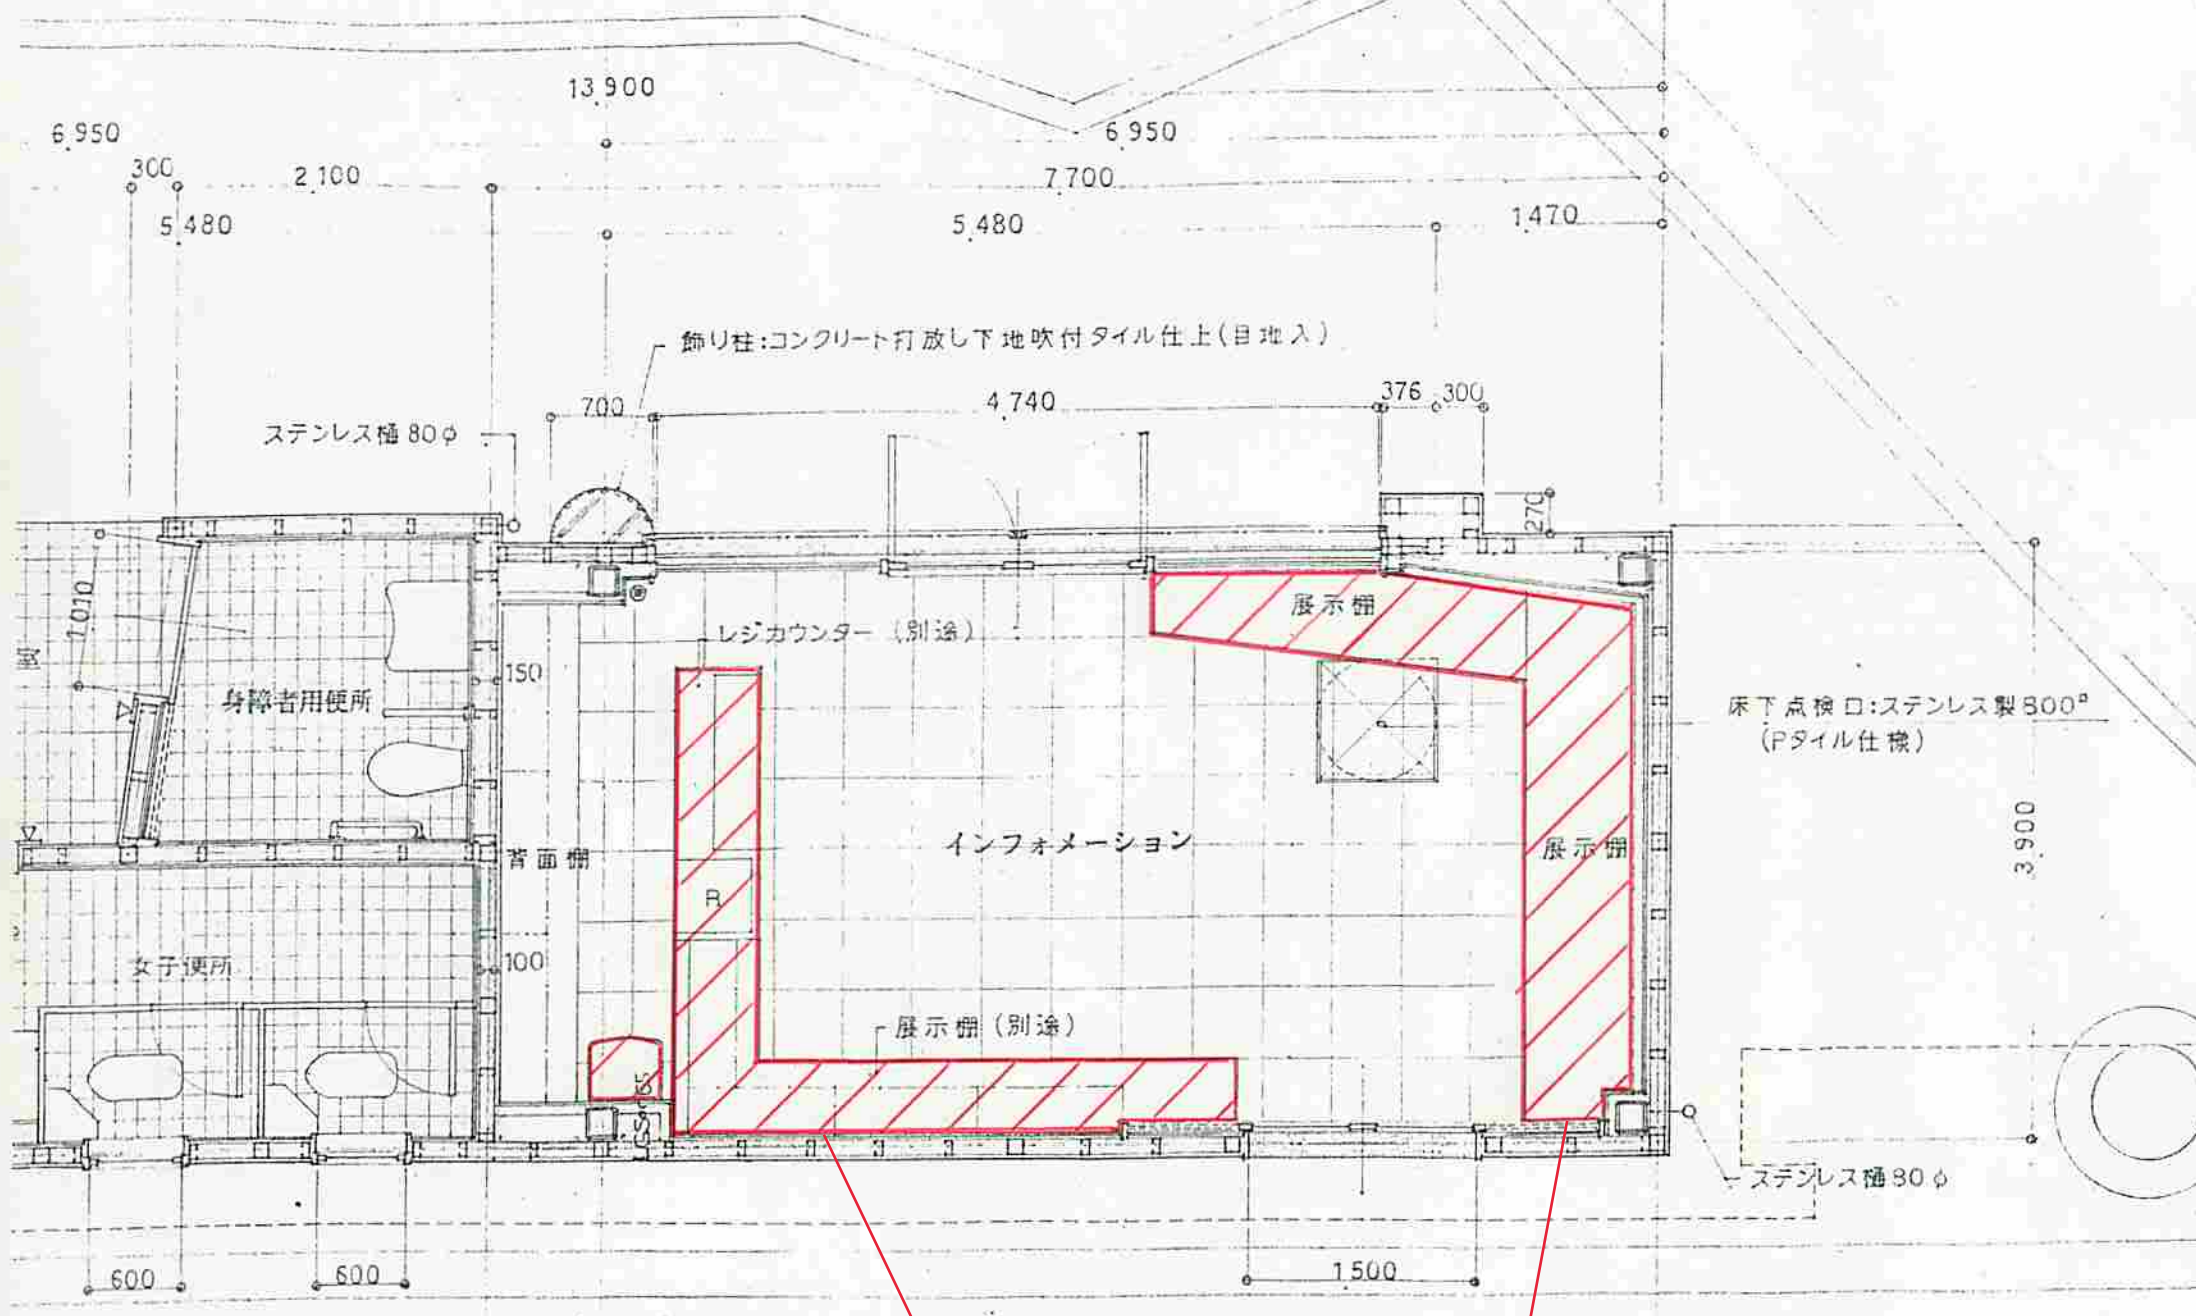

レジカウンター及び展示棚については撤去してあります。

いちごタクシー予約センター平面図 (現在のレイアウトイメージ) 現況と異なる場合があります。

