


# 本施設の建設敷地実測図

## 真岡市新庁舎敷地用地測量図

真岡市荒町5191番地外

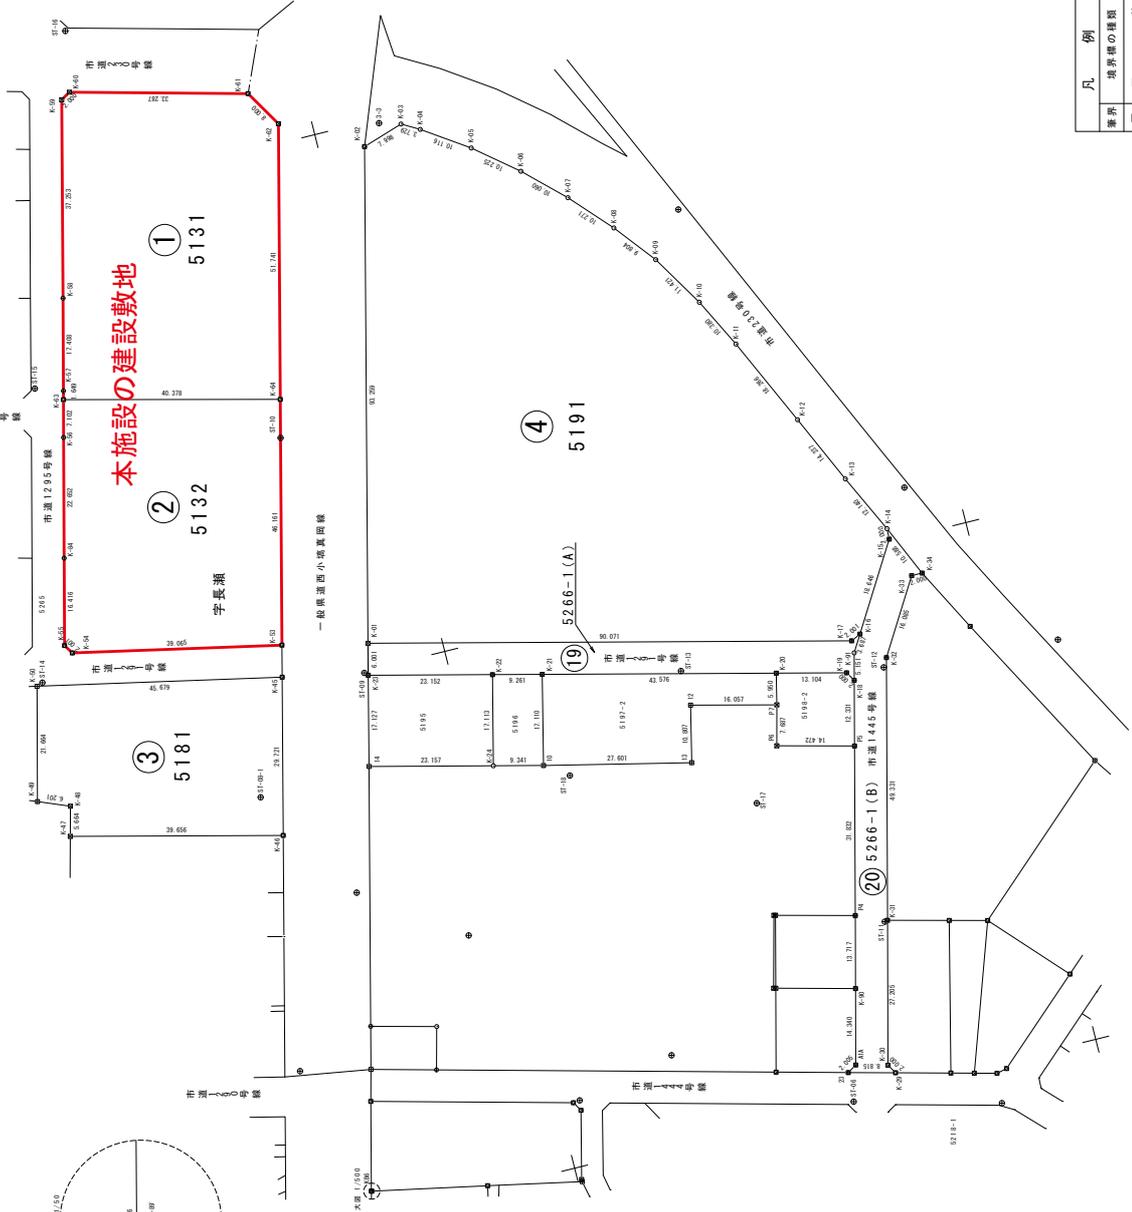

# 添付資料 1

①

地番	5131	公簿地積	2004	m <sup>2</sup>
所有者	真岡市	現況地積		
測点	X	Y	Y(X-X)	
K-3	4897.454	16163.041	38.800	67125.98800
K-5	4897.061	16164.442	-4.530	-72225.82600
K-3	4892.294	16181.351	-12.914	-20895.58614
K-5	4894.147	16217.755	-10.692	-17026.66460
K-4	4890.188	16210.626	-36.541	-56267.05273
K-2	4896.081	16263.619	8.063	130445.77697
K-4	48918.261	16163.332	51.373	829445.12438
		面積		4083.751465
		地積		2004.37
		地積		2004.37

②

地番	5132	公簿地積	1983	m <sup>2</sup>
所有者	真岡市	現況地積		
測点	X	Y	Y(X-X)	
K-5	4897.357	16116.500	39.296	63313.84000
K-4	4898.422	16118.193	-2.830	-4614.48100
K-4	4894.577	16134.140	-9.275	-14944.16800
K-5	4899.148	16156.144	-7.073	-11472.46512
K-3	4897.454	16183.041	-40.897	-65882.27387
K-4	48918.261	16163.332	28.327	45739.42584
K-5	48921.127	16126.466	48.659	78245.66225
		面積		-2389.46226
		地積		1884.70
		地積		1884.70

③

地番	5181	公簿地積	1284.23	m <sup>2</sup>
所有者	真岡市	現況地積		
測点	X	Y	Y(X-X)	
K-4	4893.540	16102.624	-37.206	-60116.617604
K-4	4897.537	16073.748	45.515	73194.64200
K-4	48976.055	16083.178	37.119	596901.464182
K-4	48974.656	16088.667	4.352	70071.87184
K-4	48991.407	16090.985	0.587	9445.488195
K-5	48975.243	16112.025	-49.867	-80346.336675
		面積		-2272.856889
		地積		1284.23
		地積		1284.23

④

地番	5191	公簿地積	6715.87	m <sup>2</sup>
所有者	真岡市	現況地積		
測点	X	Y	Y(X-X)	
K-2	4891.554	16156.576	-28.551	-47882.62882
K-2	4891.779	16157.074	-28.295	-47626.66460
K-4	4898.208	16182.204	-11.665	-19295.92420
K-5	4892.343	16195.616	-16.200	-26385.60460
K-6	4894.428	16184.043	-15.206	-24004.57353
K-7	4897.137	16171.111	-14.271	-23054.65531
K-8	4890.207	16169.530	-13.892	-21044.76560
K-9	4884.058	16161.872	-12.862	-19247.75794
K-10	48838.125	16162.130	-10.683	-172146.40150
K-11	48833.427	16162.874	-12.402	-20206.92348
K-12	48825.729	16158.312	-13.688	-22091.90076
K-3	48910.779	16133.375	-11.211	-18841.96725
K-3	48914.501	16184.529	3.626	58275.84748
K-15	48824.188	16094.452	11.407	182475.34864
K-17	48925.988	16083.600	89.317	1436628.90200
K-1	48913.505	16104.937	65.556	105575.24972
		面積		-13431.37200
		地積		6715.87
		地積		6715.87

凡例

番号	境界線の種類
□	石
田	コンクリート
田	合成樹脂
田	金属板
田	鉄
○	計算点

業務名 真岡市庁舎建設推進業務委託  
 事務所名 真岡市建設部5191番外  
 縮尺 図面番号 1-1  
 測量年月日 平成 2 8 年 8 月  
 請負者  
 調査者 計算者 検査者 測点者

①⑨

地番	5266-1(A)	公簿地積	1630	m <sup>2</sup>
所有者	真岡市	現況地積		
測点	X	Y	Y(X-X)	
K-17	48912.505	16104.937	-88.918	-142018.388166
K-16	48924.188	16084.452	0.087	1390.347284
K-16	48924.095	16081.200	3.133	50382.681570
K-18	48927.321	16076.289	2.272	3664.404897
K-20	48944.089	16081.100	55.097	885538.898901
K-21	48952.426	16091.426	31.324	50307.822284
K-22	48974.976	16095.104	8.822	138447.782829
		面積		-1001.53701
		地積		545.7682625
		地積		545.76

②⑩

地番	5266-1(B)	公簿地積	1630	m <sup>2</sup>
所有者	真岡市	現況地積		
測点	X	Y	Y(X-X)	
K-9	48844.519	16095.148	-5.135	-82191.569890
K-9	48841.091	16020.072	-6.707	-107446.622904
K-9	48837.812	16033.391	-10.834	-173705.756094
P5	48830.257	16064.313	-10.461	-168500.707693
K-18	48927.321	16076.289	-4.172	-67070.277768
K-16	48924.095	16081.200	-3.133	-50382.681570
K-15	48914.501	16094.452	-11.404	-188474.607298
K-15	48912.505	16104.937	-9.676	-15927.827704
K-4	48914.501	16097.769	-2.311	-37325.028620
K-33	48912.194	16092.712	10.279	166415.633368
K-32	48920.473	16078.981	20.009	321724.338229
K-30	48922.203	16031.095	18.226	292442.501340
K-28	48939.709	16094.649	5.478	87672.467222
K-28	48937.681	16092.333	7.517	120284.047541
23	48944.226	16095.097	6.538	109442.852286
		面積		-1200.807596
		地積		601.407396
		地積		601.40