ガス管埋設図
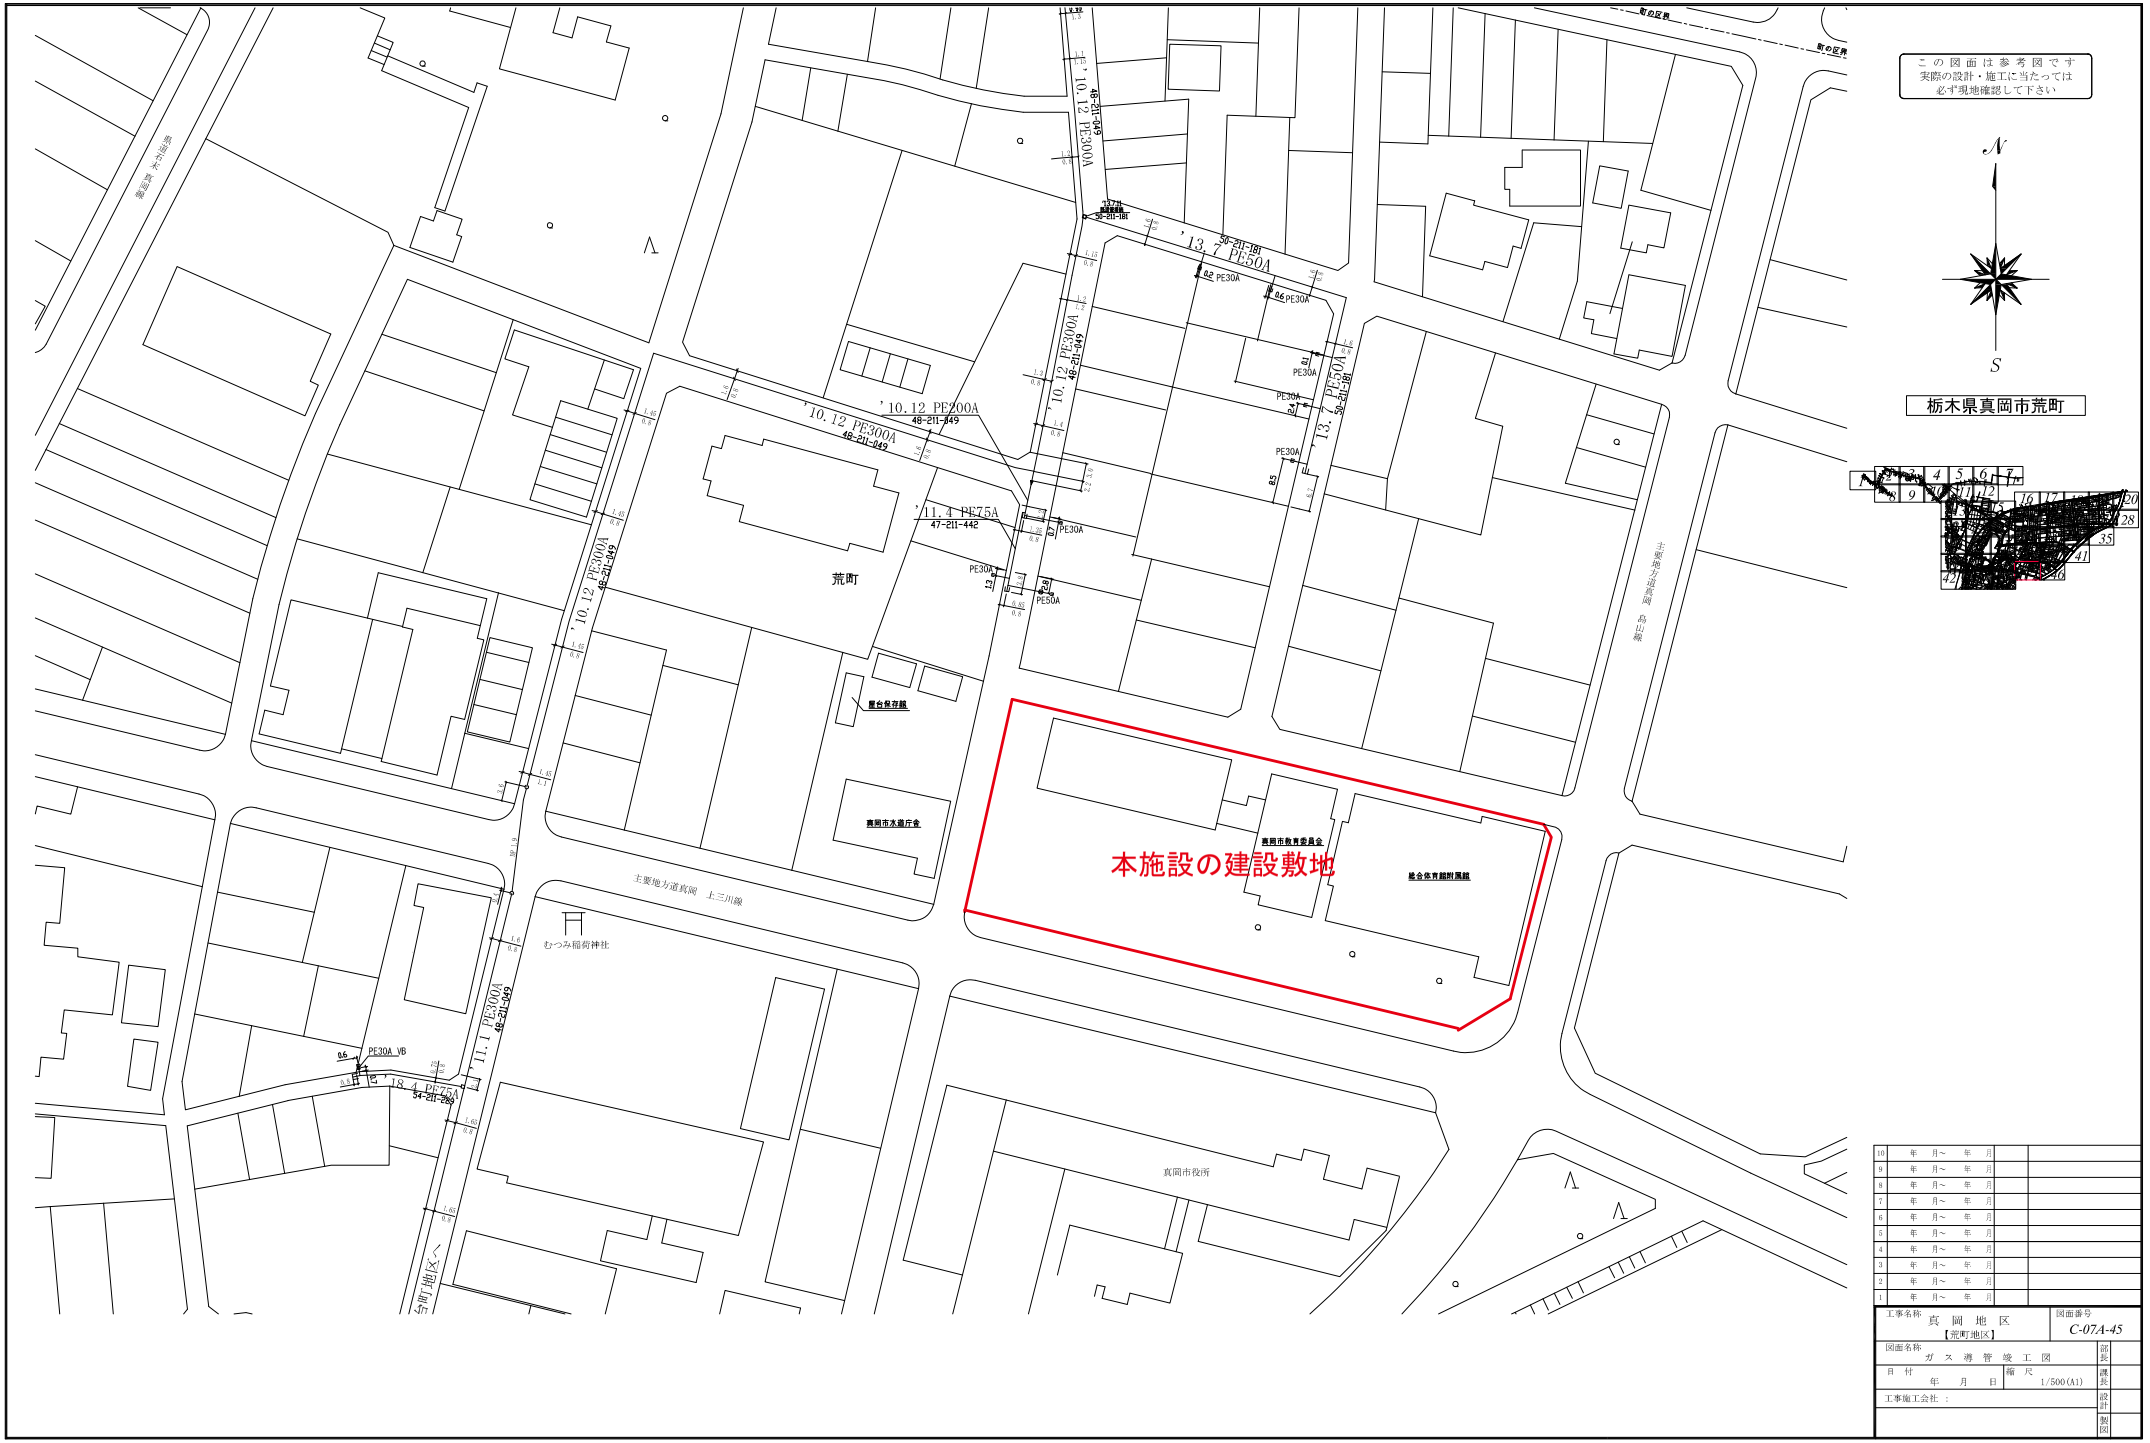
添付資料４